


PROFIL EN TRAVERS TYPE 1

SECTION COURANTE

Ech: 1/100

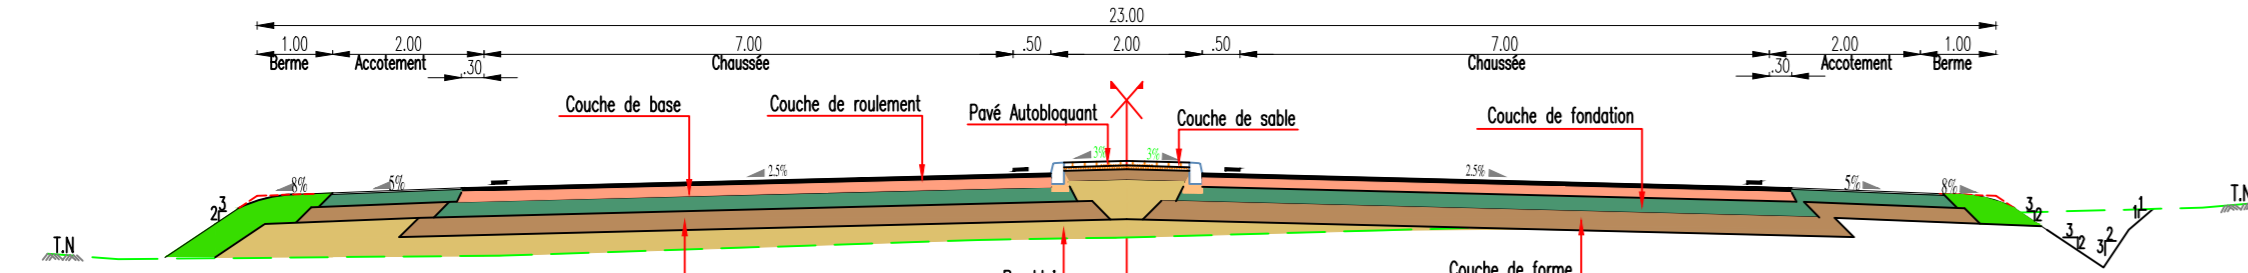


PROFIL EN TRAVERS TYPE 3

Mise hors d'eau avec digue canal

(Route - digue juxtaposées)


Ech: 1/100

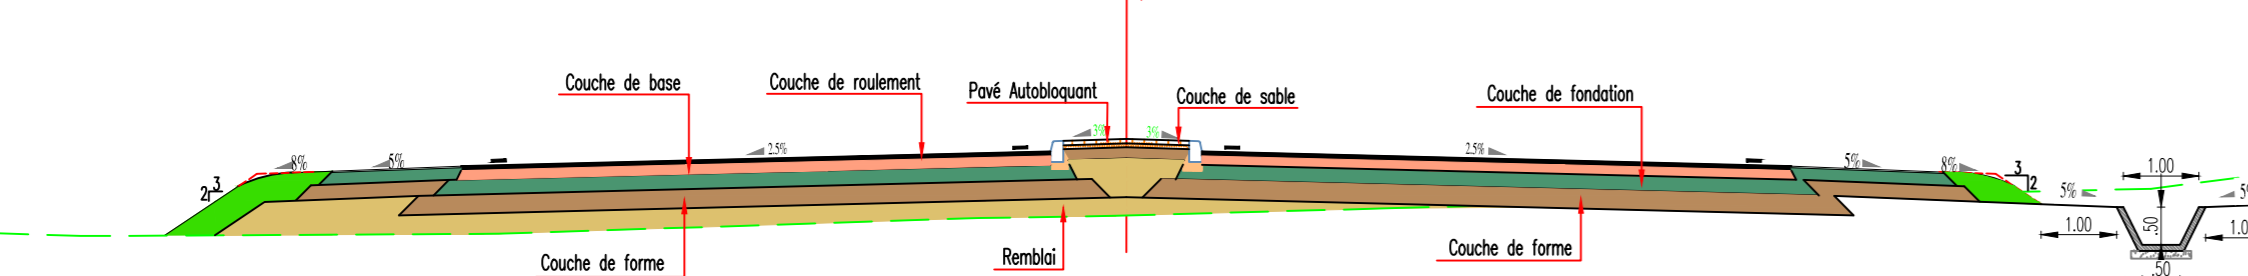

PROFIL EN TRAVERS TYPE 2

ZONE URBAINE (AVEC VOIES LATÉRALES)

Ech: 1/100

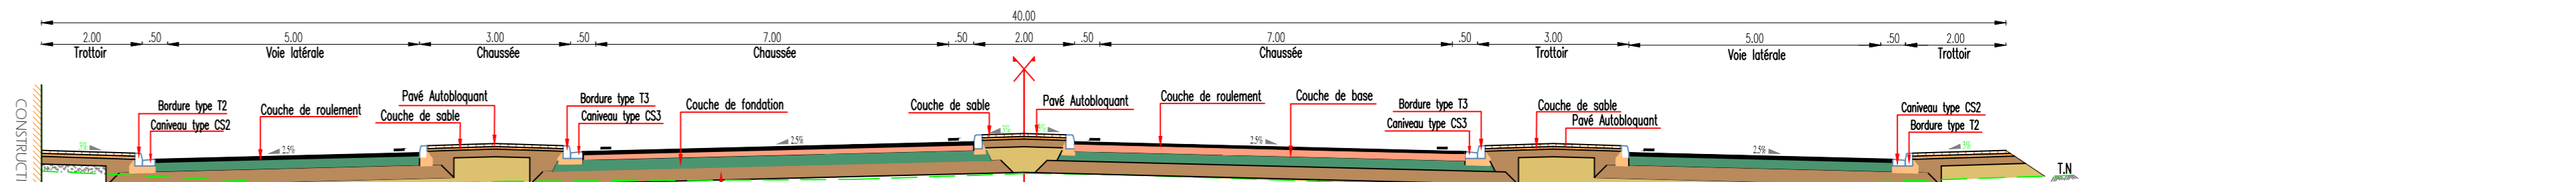

PROFIL EN TRAVERS TYPE 4

Mise hors d'eau avec digue canal

(Route sur digue)

Ech: 1/100

