
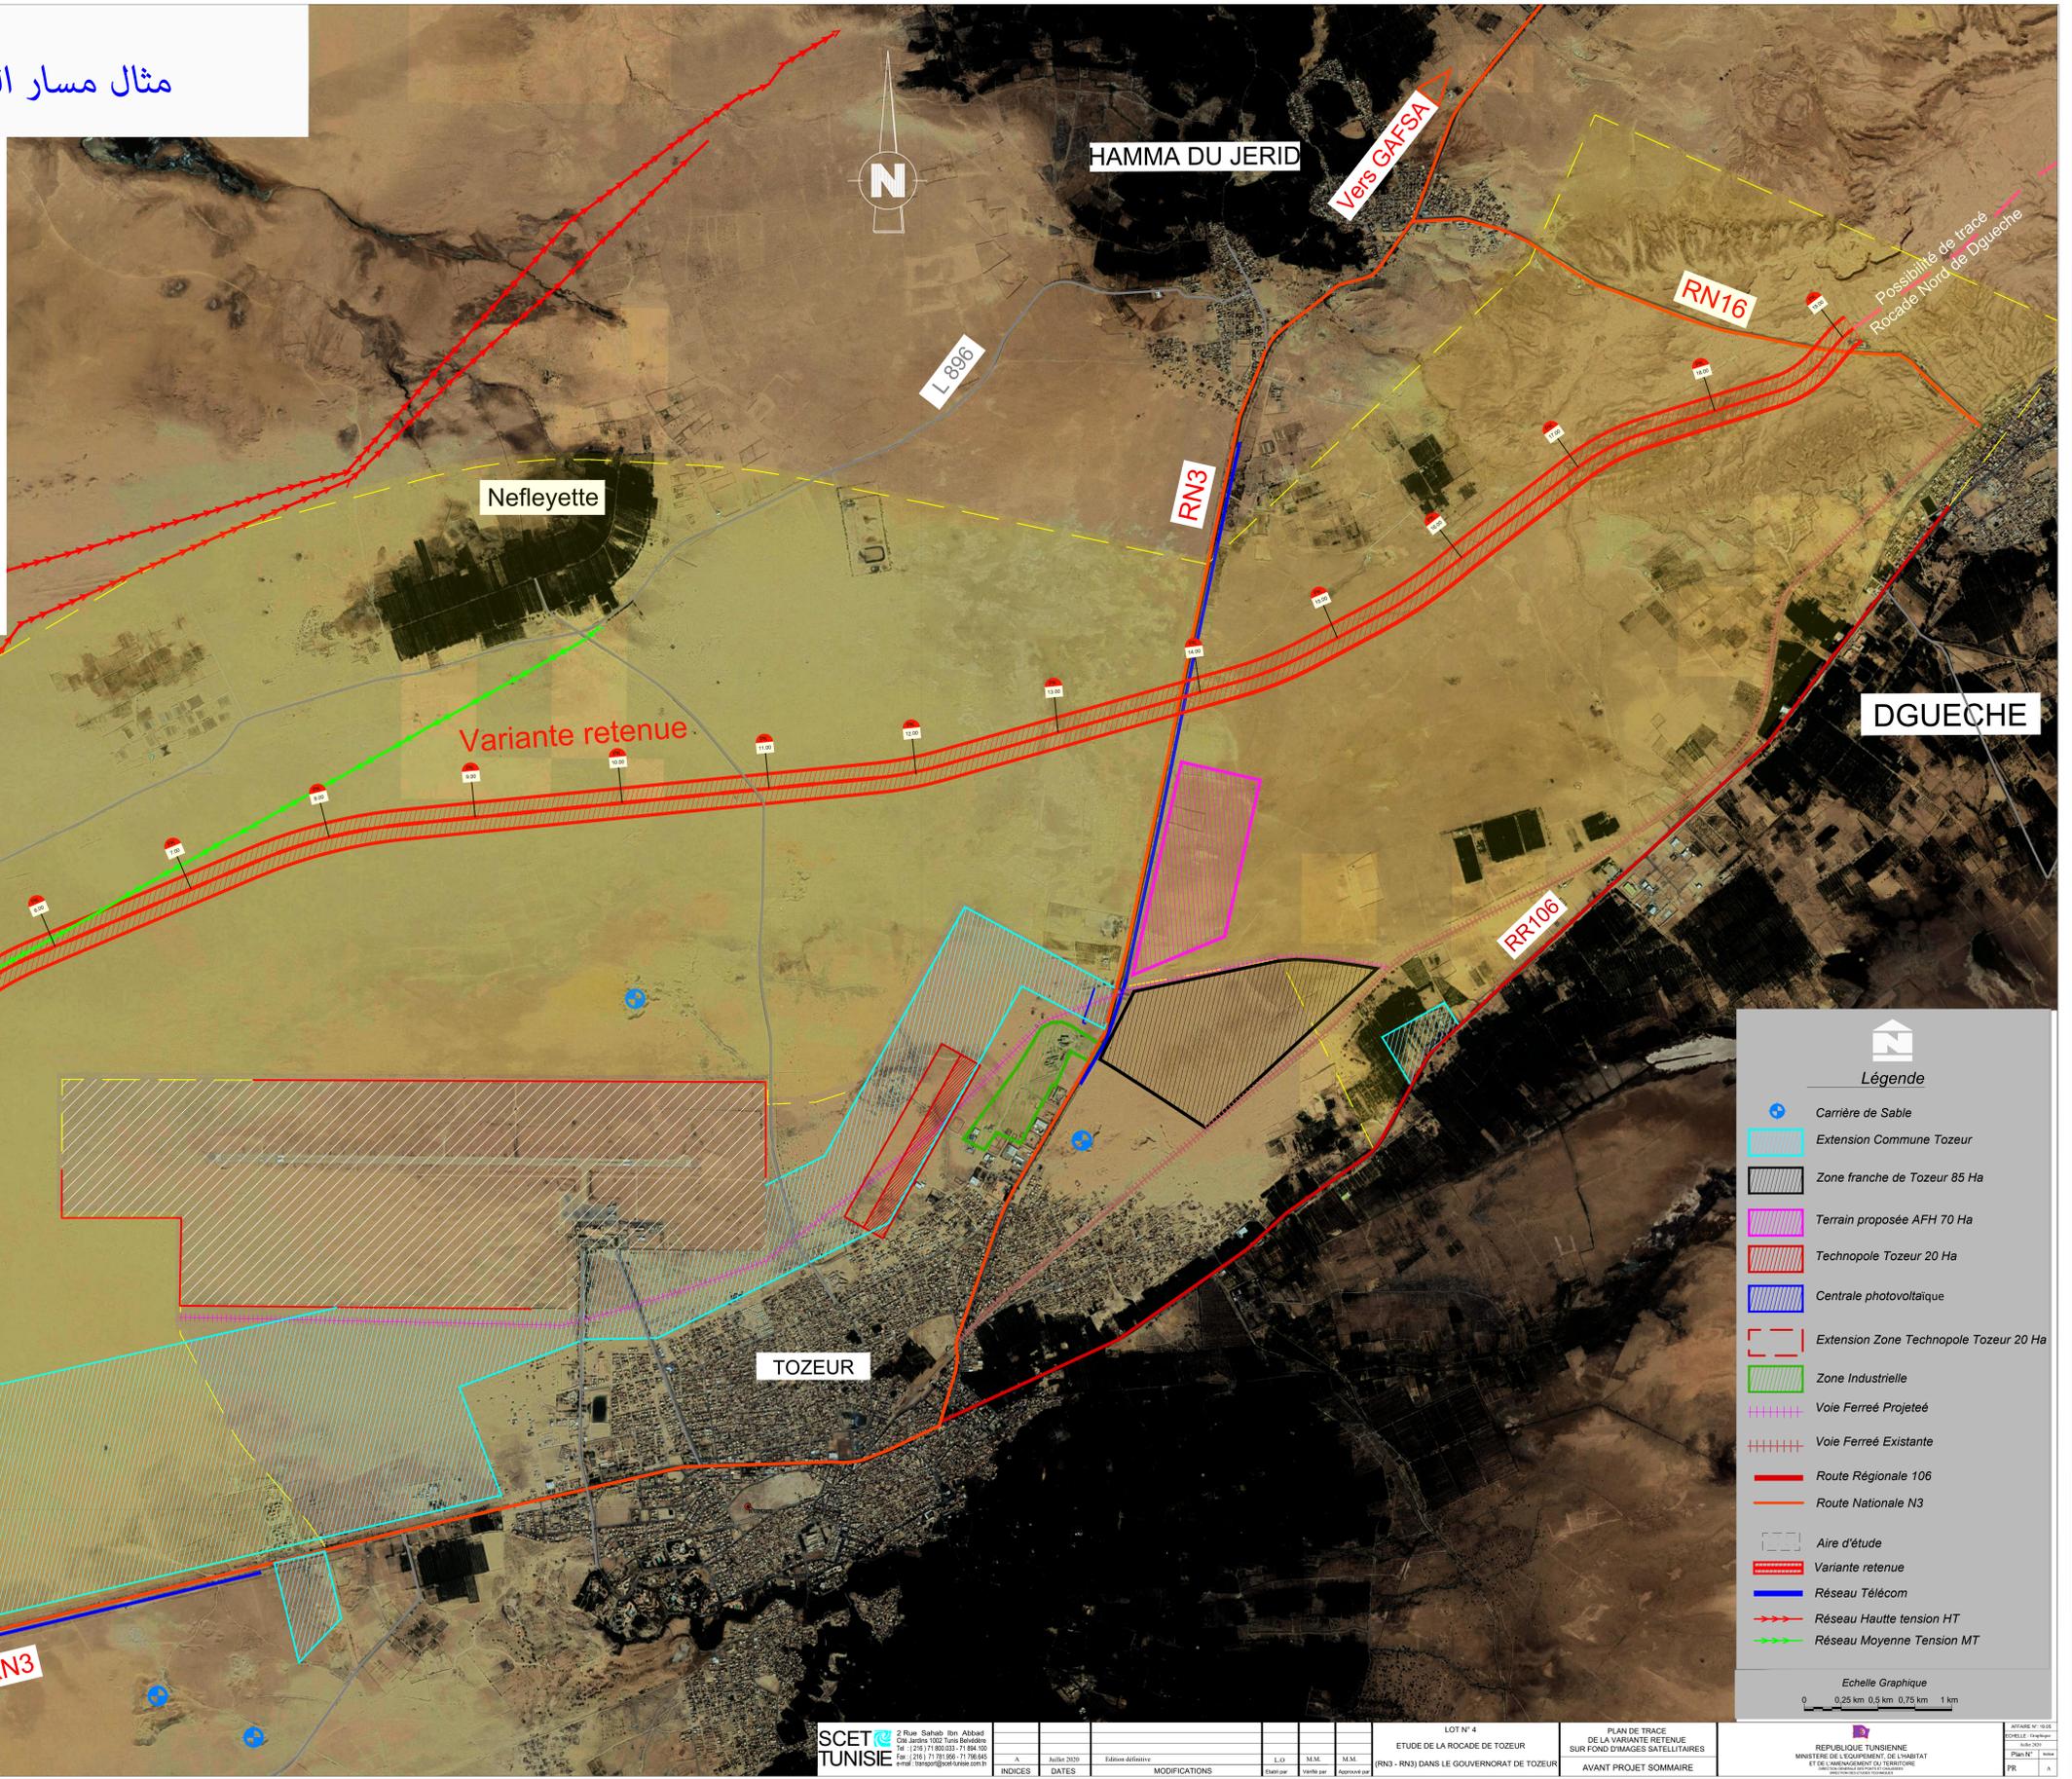


الدراسة التفصيلية
مثال مسار الفرضية المقترحة للطريق الحزامية لمدينة توزر

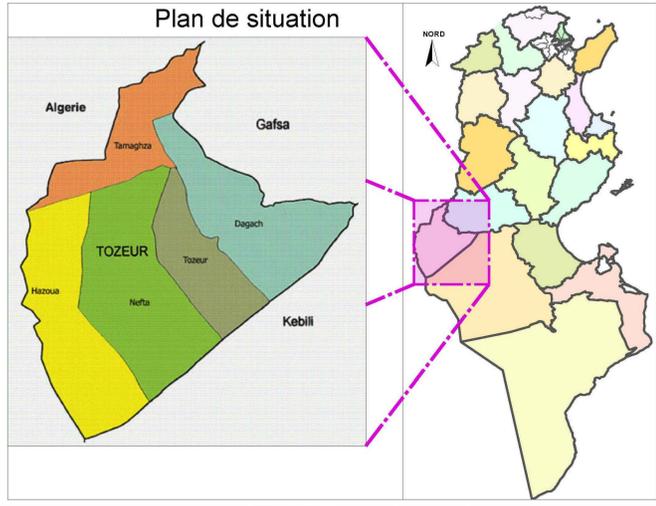

Légende

- Carrière de Sable
- Extension Commune Tozeur
- Zone franche de Tozeur 85 Ha
- Terrain proposée AFH 70 Ha
- Technopole Tozeur 20 Ha
- Centrale photovoltaïque
- Extension Zone Technopole Tozeur 20 Ha
- Zone Industrielle
- Voie Ferreé Projeté
- Voie Ferreé Existante
- Route Régionale 106
- Route Nationale N3
- Aire d'étude
- Variante retenue
- Réseau Télécom
- Réseau Haute tension HT
- Réseau Moyenne Tension MT

Echelle Graphique
0 0,25 km 0,5 km 0,75 km 1 km

SCET TUNISIE	2 Rue Sahab Ben Abbad Cité Jandou 707 Tunis-Rondeau Tel : (216) 71 800 03 - 71 84 500 Fax : (216) 71 391 066 - 71 396 044 e-mail : scet@scet.tunisie.com.tn		LOT N° 4 ETUDE DE LA ROCADÉ DE TOZEUR (RN3 - RN3) DANS LE GOUVERNORAT DE TOZEUR		PLAN DE TRACÉ DE LA VARIANTE RETENUE SUR FOND D'IMAGES SATELLITAIRES AVANT PROJET SOMMAIRE		REPUBLICQUE TUNISIENNE MINISTRE DE L'EQUIPEMENT DE TRANSPORT ET DE L'AMENAGEMENT DU TERRITOIRE
	INDICES	DATES	MODIFICATIONS	Établi par	Approuvé par	Échelle	Plan N°
A	Janvier 2020	Édition définitive	L.O.	M.M.	M.M.	1:1000	PR