


الدراسة التمهيديّة الخاصّة بمشروع إيصال الطّريق السيّارة إلى مدينة الكاف

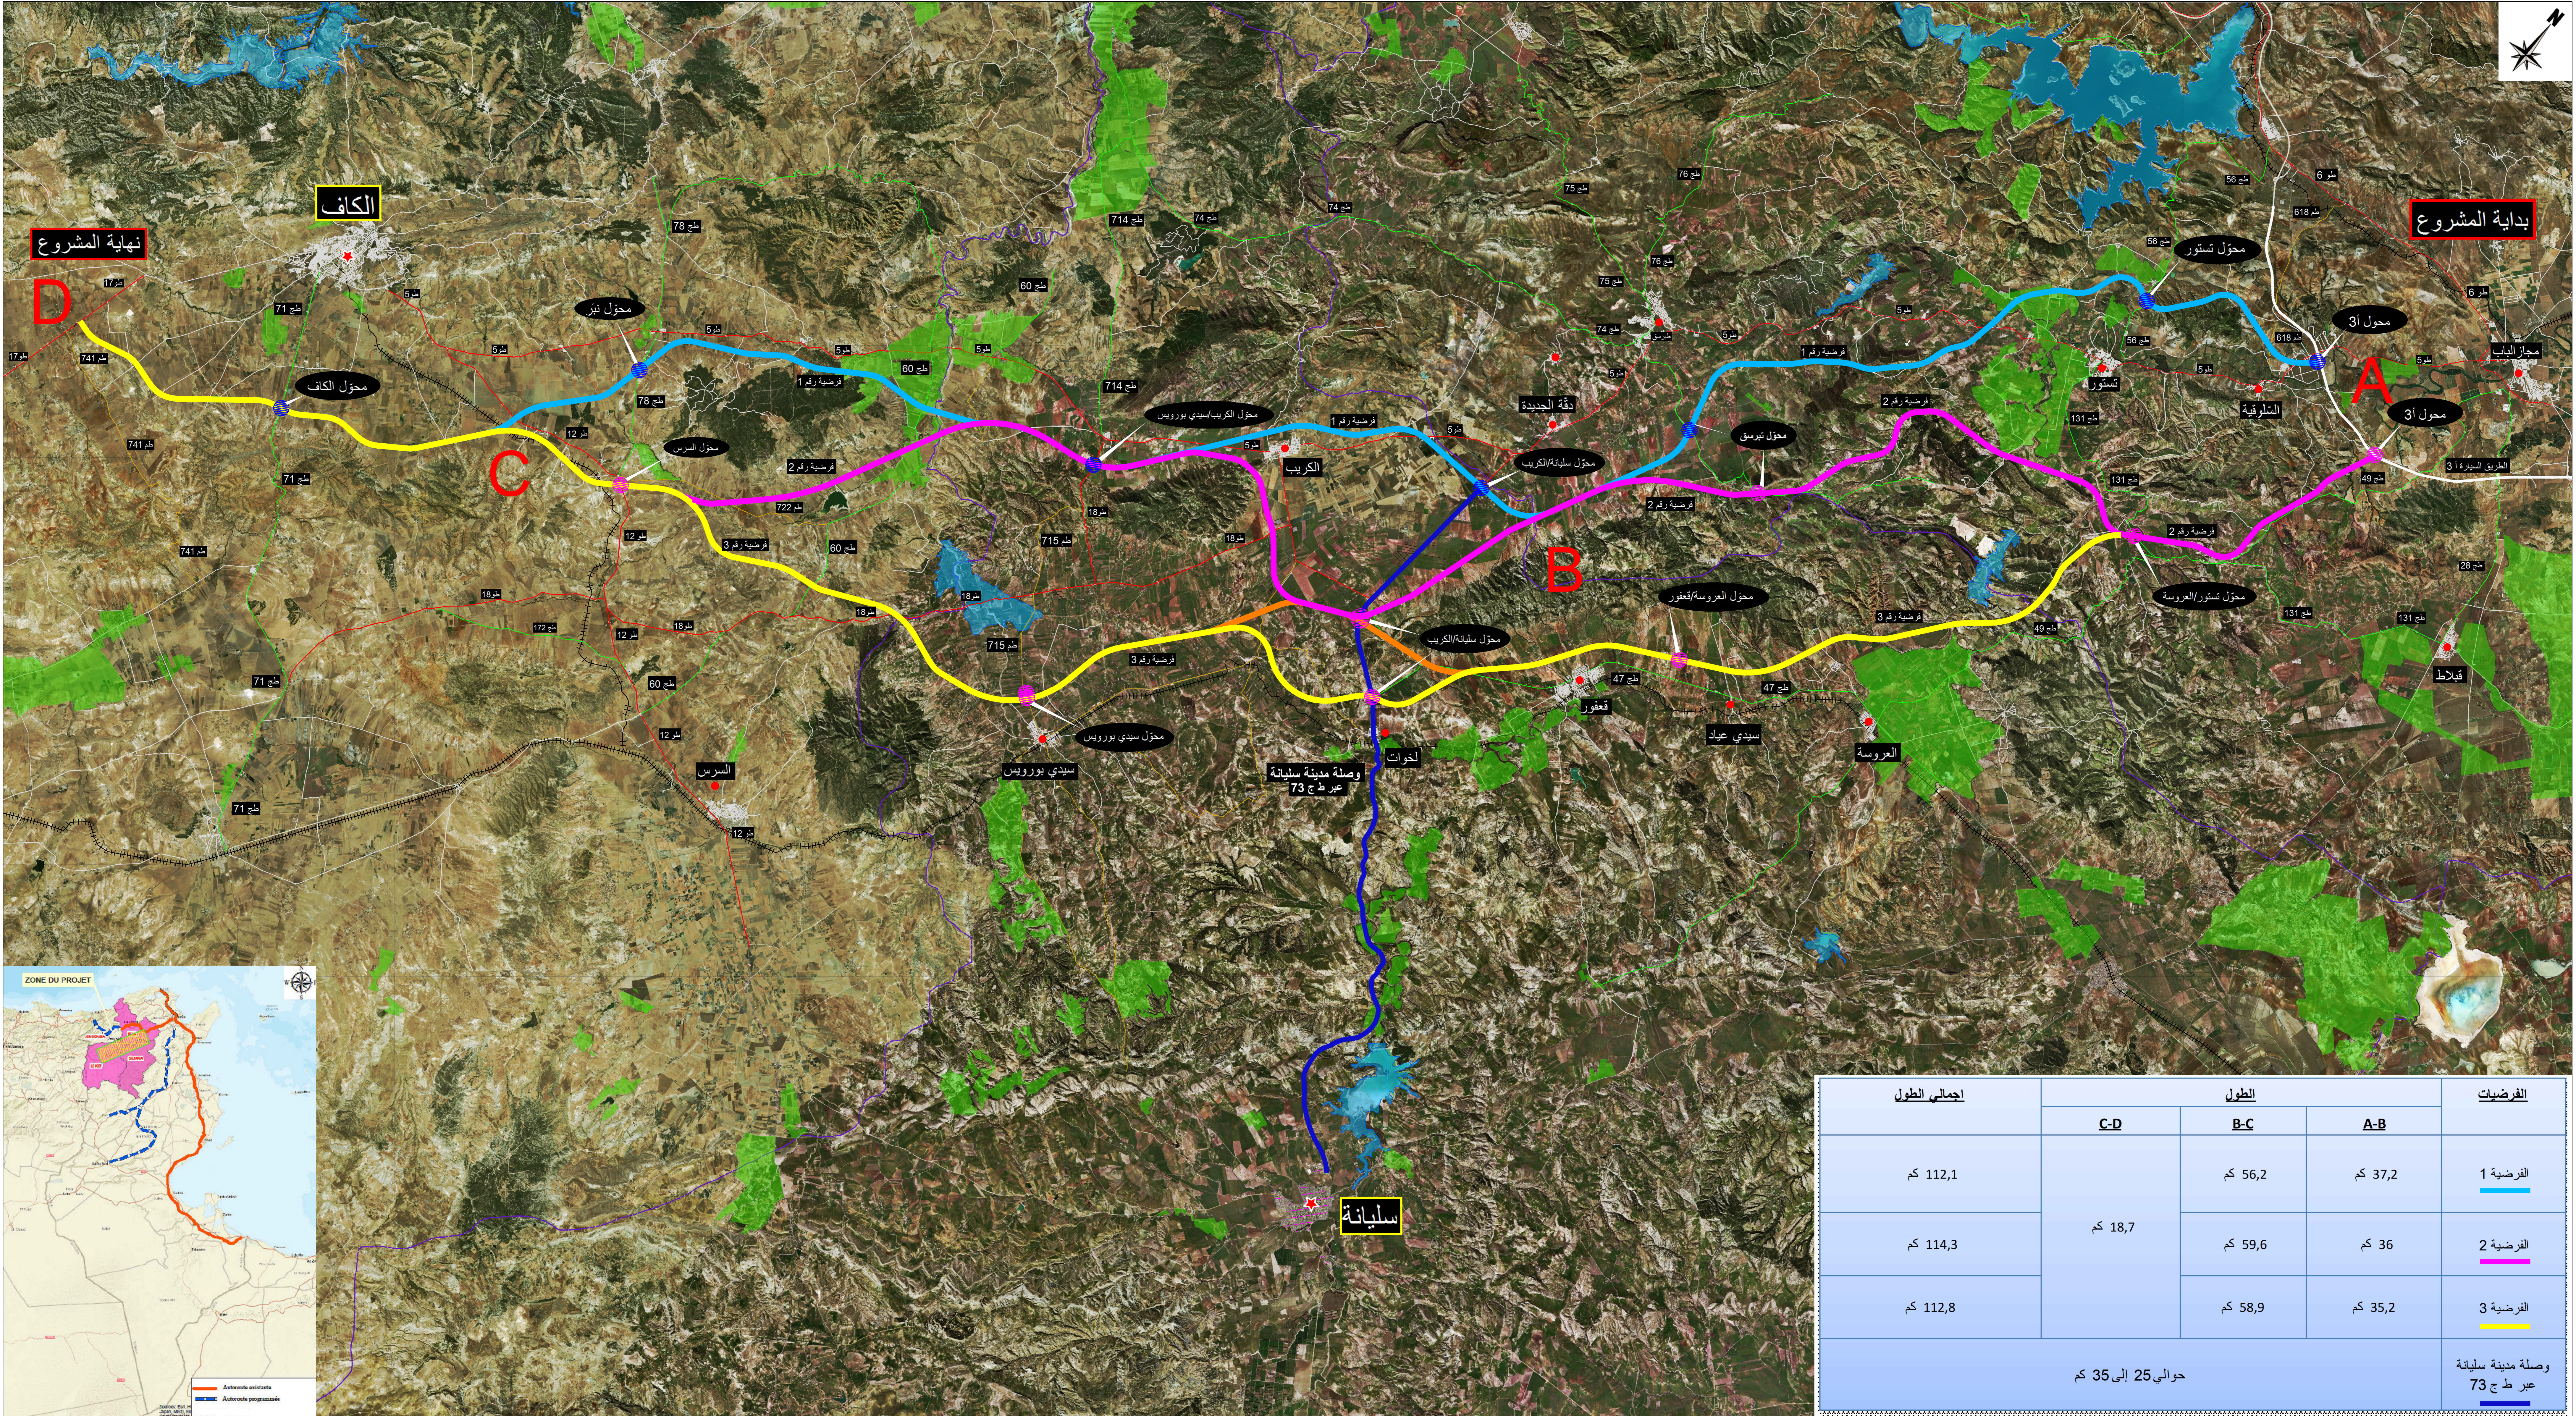

إجمالي الطول	الطول			الفرضيات
	C-D	B-C	A-B	
112,1 كم		56,2 كم	37,2 كم	الفرضية 1
114,3 كم	18,7 كم	59,6 كم	36 كم	الفرضية 2
112,8 كم		58,9 كم	35,2 كم	الفرضية 3
حوالي 25 إلى 35 كم				وصلة مدينة سليانة عبر ط ج 73

- طريق وطنية
- طريق جهوية
- طريق محلية
- حدود الولايات
- سد
- منطقة سفوية عمومية (PPI) و دائرة تنقل عقري (PIF)
- سكة حديدية
- الفرضية 1
- الفرضية 2
- الفرضية 3