
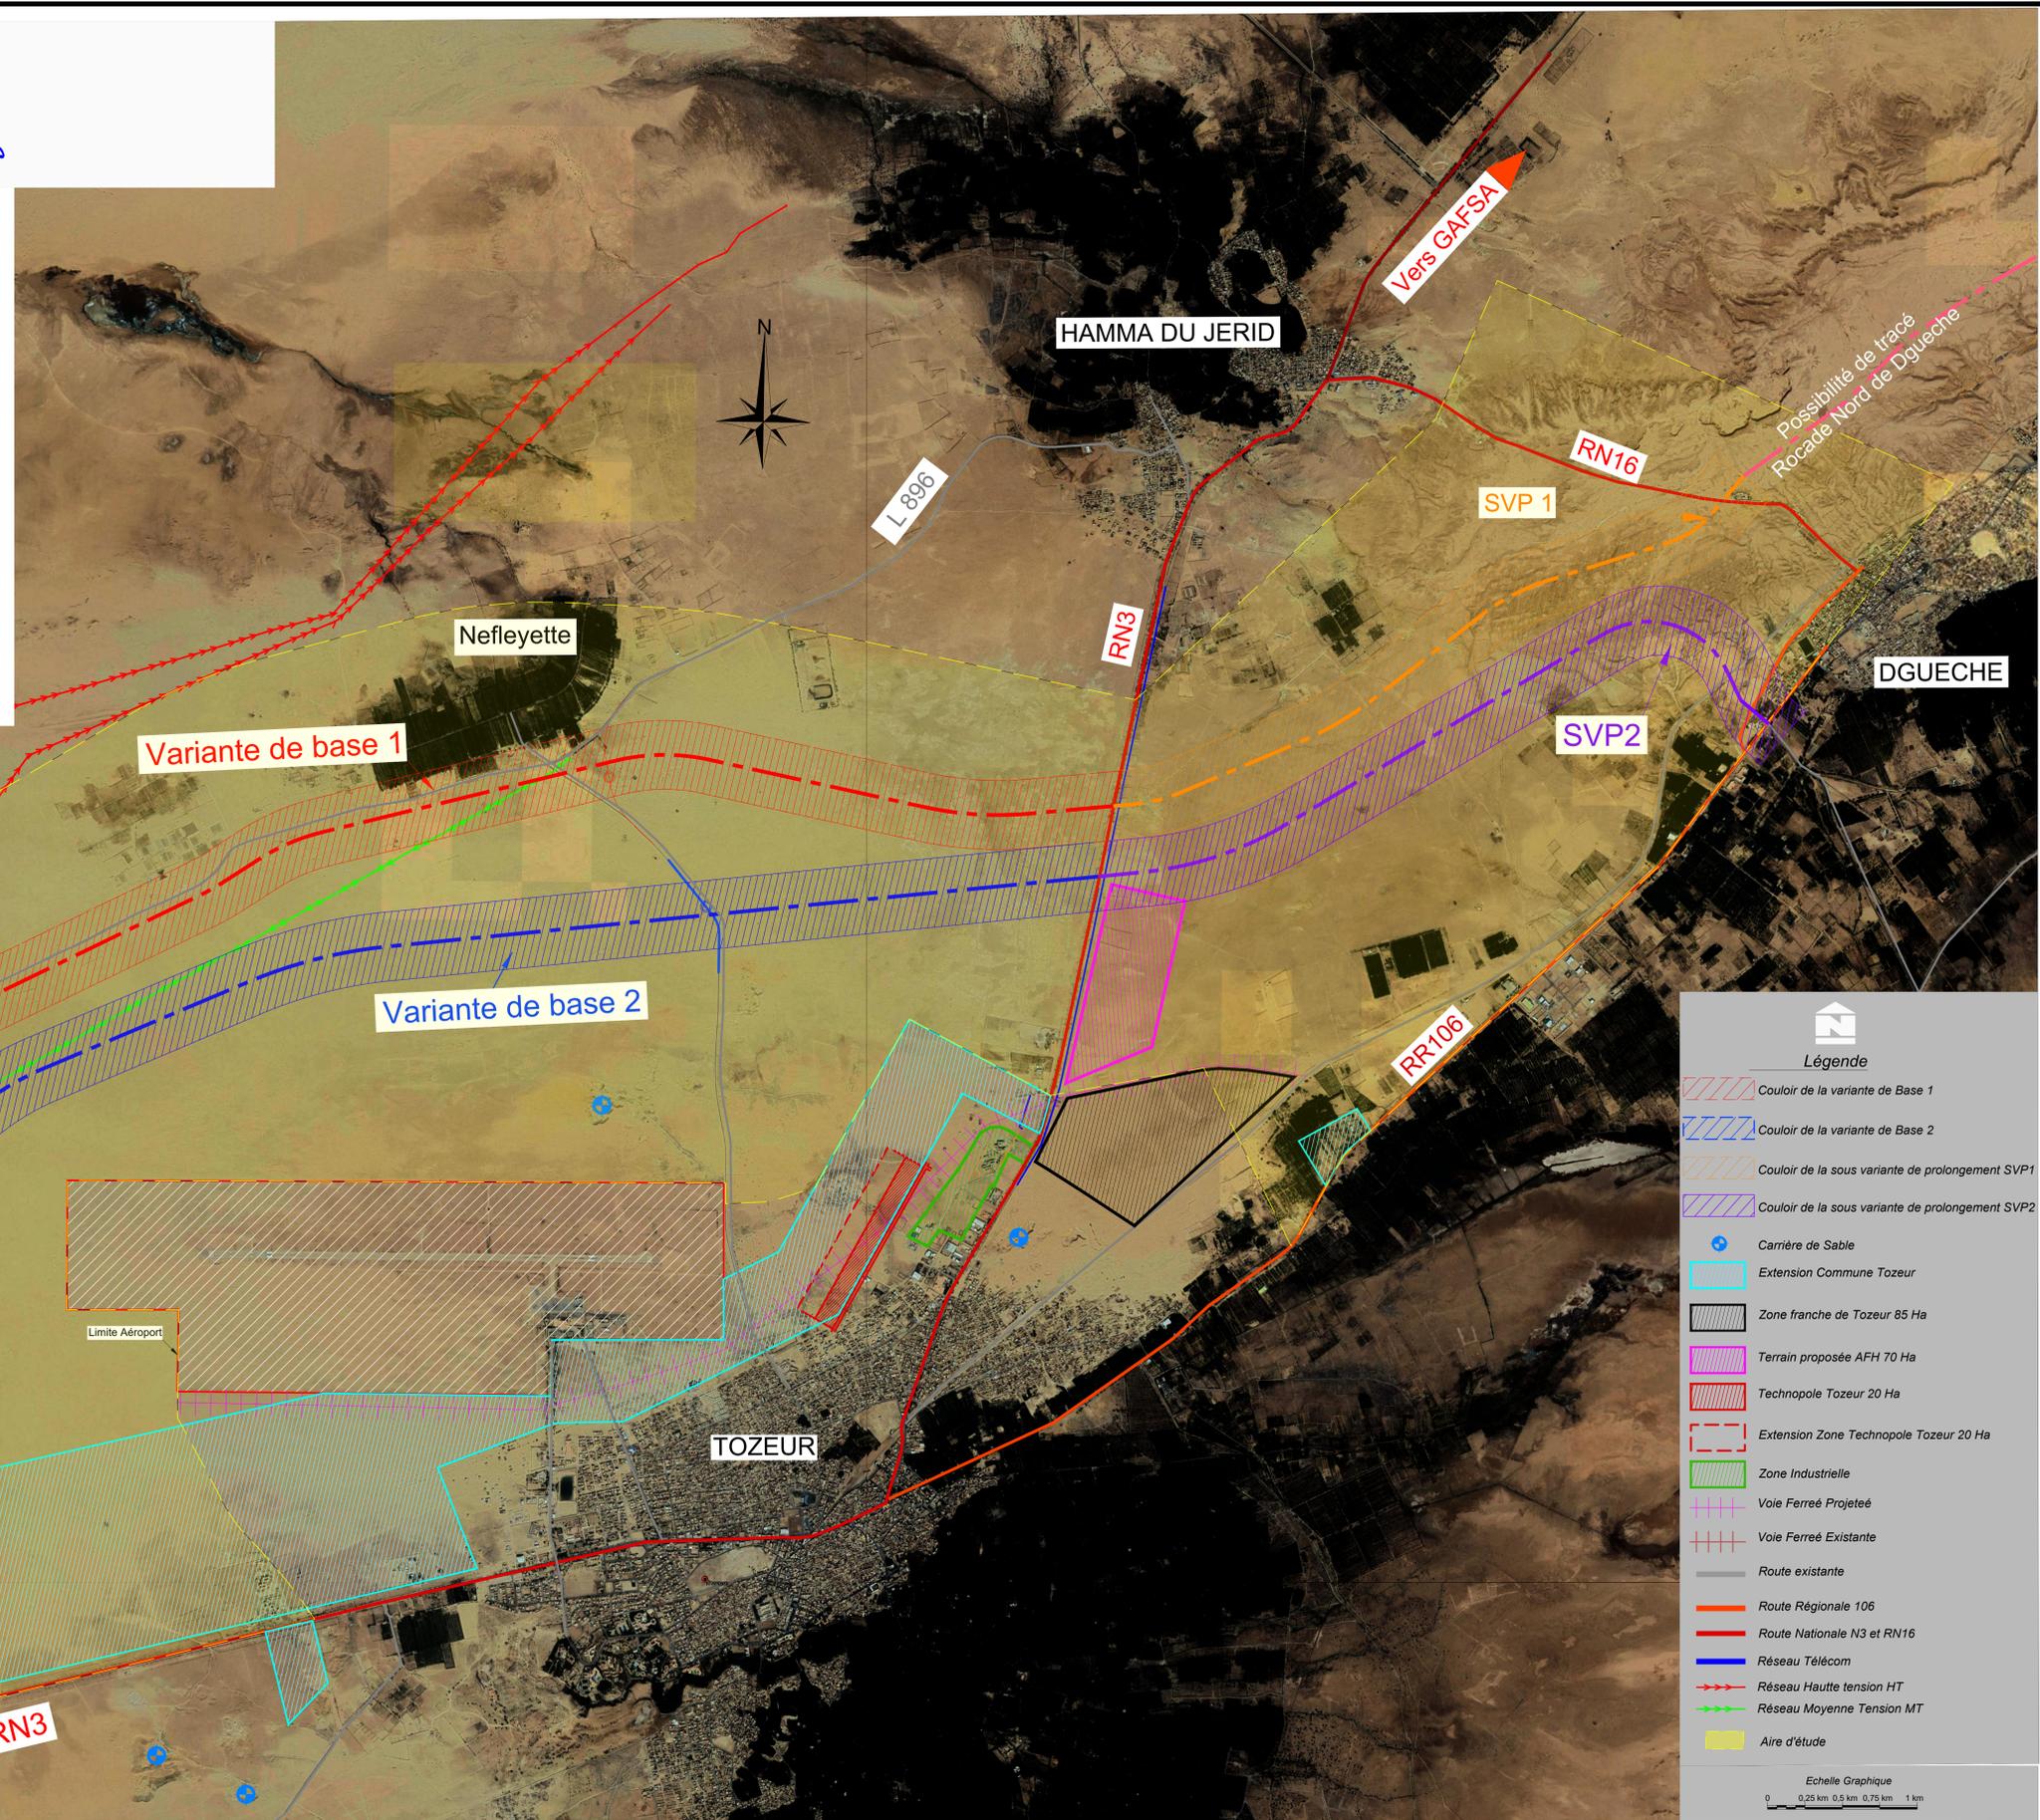


# الدراسة الأولية

مثال مسار فرضيات للطريق الحزامية لمدينة توزر

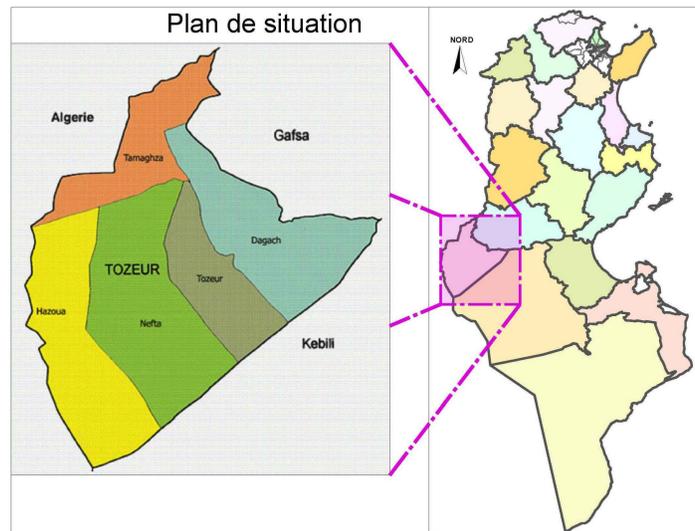

**Légende**

- Couloir de la variante de Base 1
- Couloir de la variante de Base 2
- Couloir de la sous variante de prolongement SVP1
- Couloir de la sous variante de prolongement SVP2
- Carrière de Sable
- Extension Commune Tozeur
- Zone franche de Tozeur 85 Ha
- Terrain proposée AFH 70 Ha
- Technopole Tozeur 20 Ha
- Extension Zone Technopole Tozeur 20 Ha
- Zone Industrielle
- Voie Ferrée Projetée
- Voie Ferrée Existante
- Route existante
- Route Régionale 106
- Route Nationale N3 et RN16
- Réseau Télécom
- Réseau Haute tension HT
- Réseau Moyenne Tension MT
- Aire d'étude

**Echelle Graphique**  
0 0,25 km 0,5 km 0,75 km 1 km

**SCET TUNISIE**  
2 Rue Sahab Ibn Abbad  
Cité Jardins 1002 Tunis Belvédère  
Tel : (216) 71 800 033 - 71 894 100  
Fax : (216) 71 781 956 - 71 798 645  
e-mail : transport@scet-tunisie.com.tn

INDICES	DATES	MODIFICATIONS	Etabli par	Vérifié par	Approuvé par
A	Juillet 2020	Edition définitive	L.O	M.M.	M.M.

LOT N° 4  
ETUDE DE LA ROCADÉ DE TOZEUR  
(RN3 - RN3) DANS LE GOUVERNORAT DE TOZEUR

PLAN DE TRACÉ  
DES VARIANTES DE LA ROCADÉ DE TOZEUR  
SUR FOND D'IMAGES SATELLITAIRES  
AVANT PROJET SOMMAIRE

REPUBLICQUE TUNISIENNE  
MINISTRE DE L'EQUIPEMENT, DE L'HABITAT  
ET DE L'AMENAGEMENT DU TERRITOIRE  
DIRECTION GENERALE DES PONTS ET CHAUSSÉES  
DIRECTION REGIONALE DES ETUDES TECHNIQUES

AFFAIRE N°: 19/05  
Echelle: Géométrique  
Juillet 2020  
Plan N°: Indice  
PR A