



Echelle 1/1000

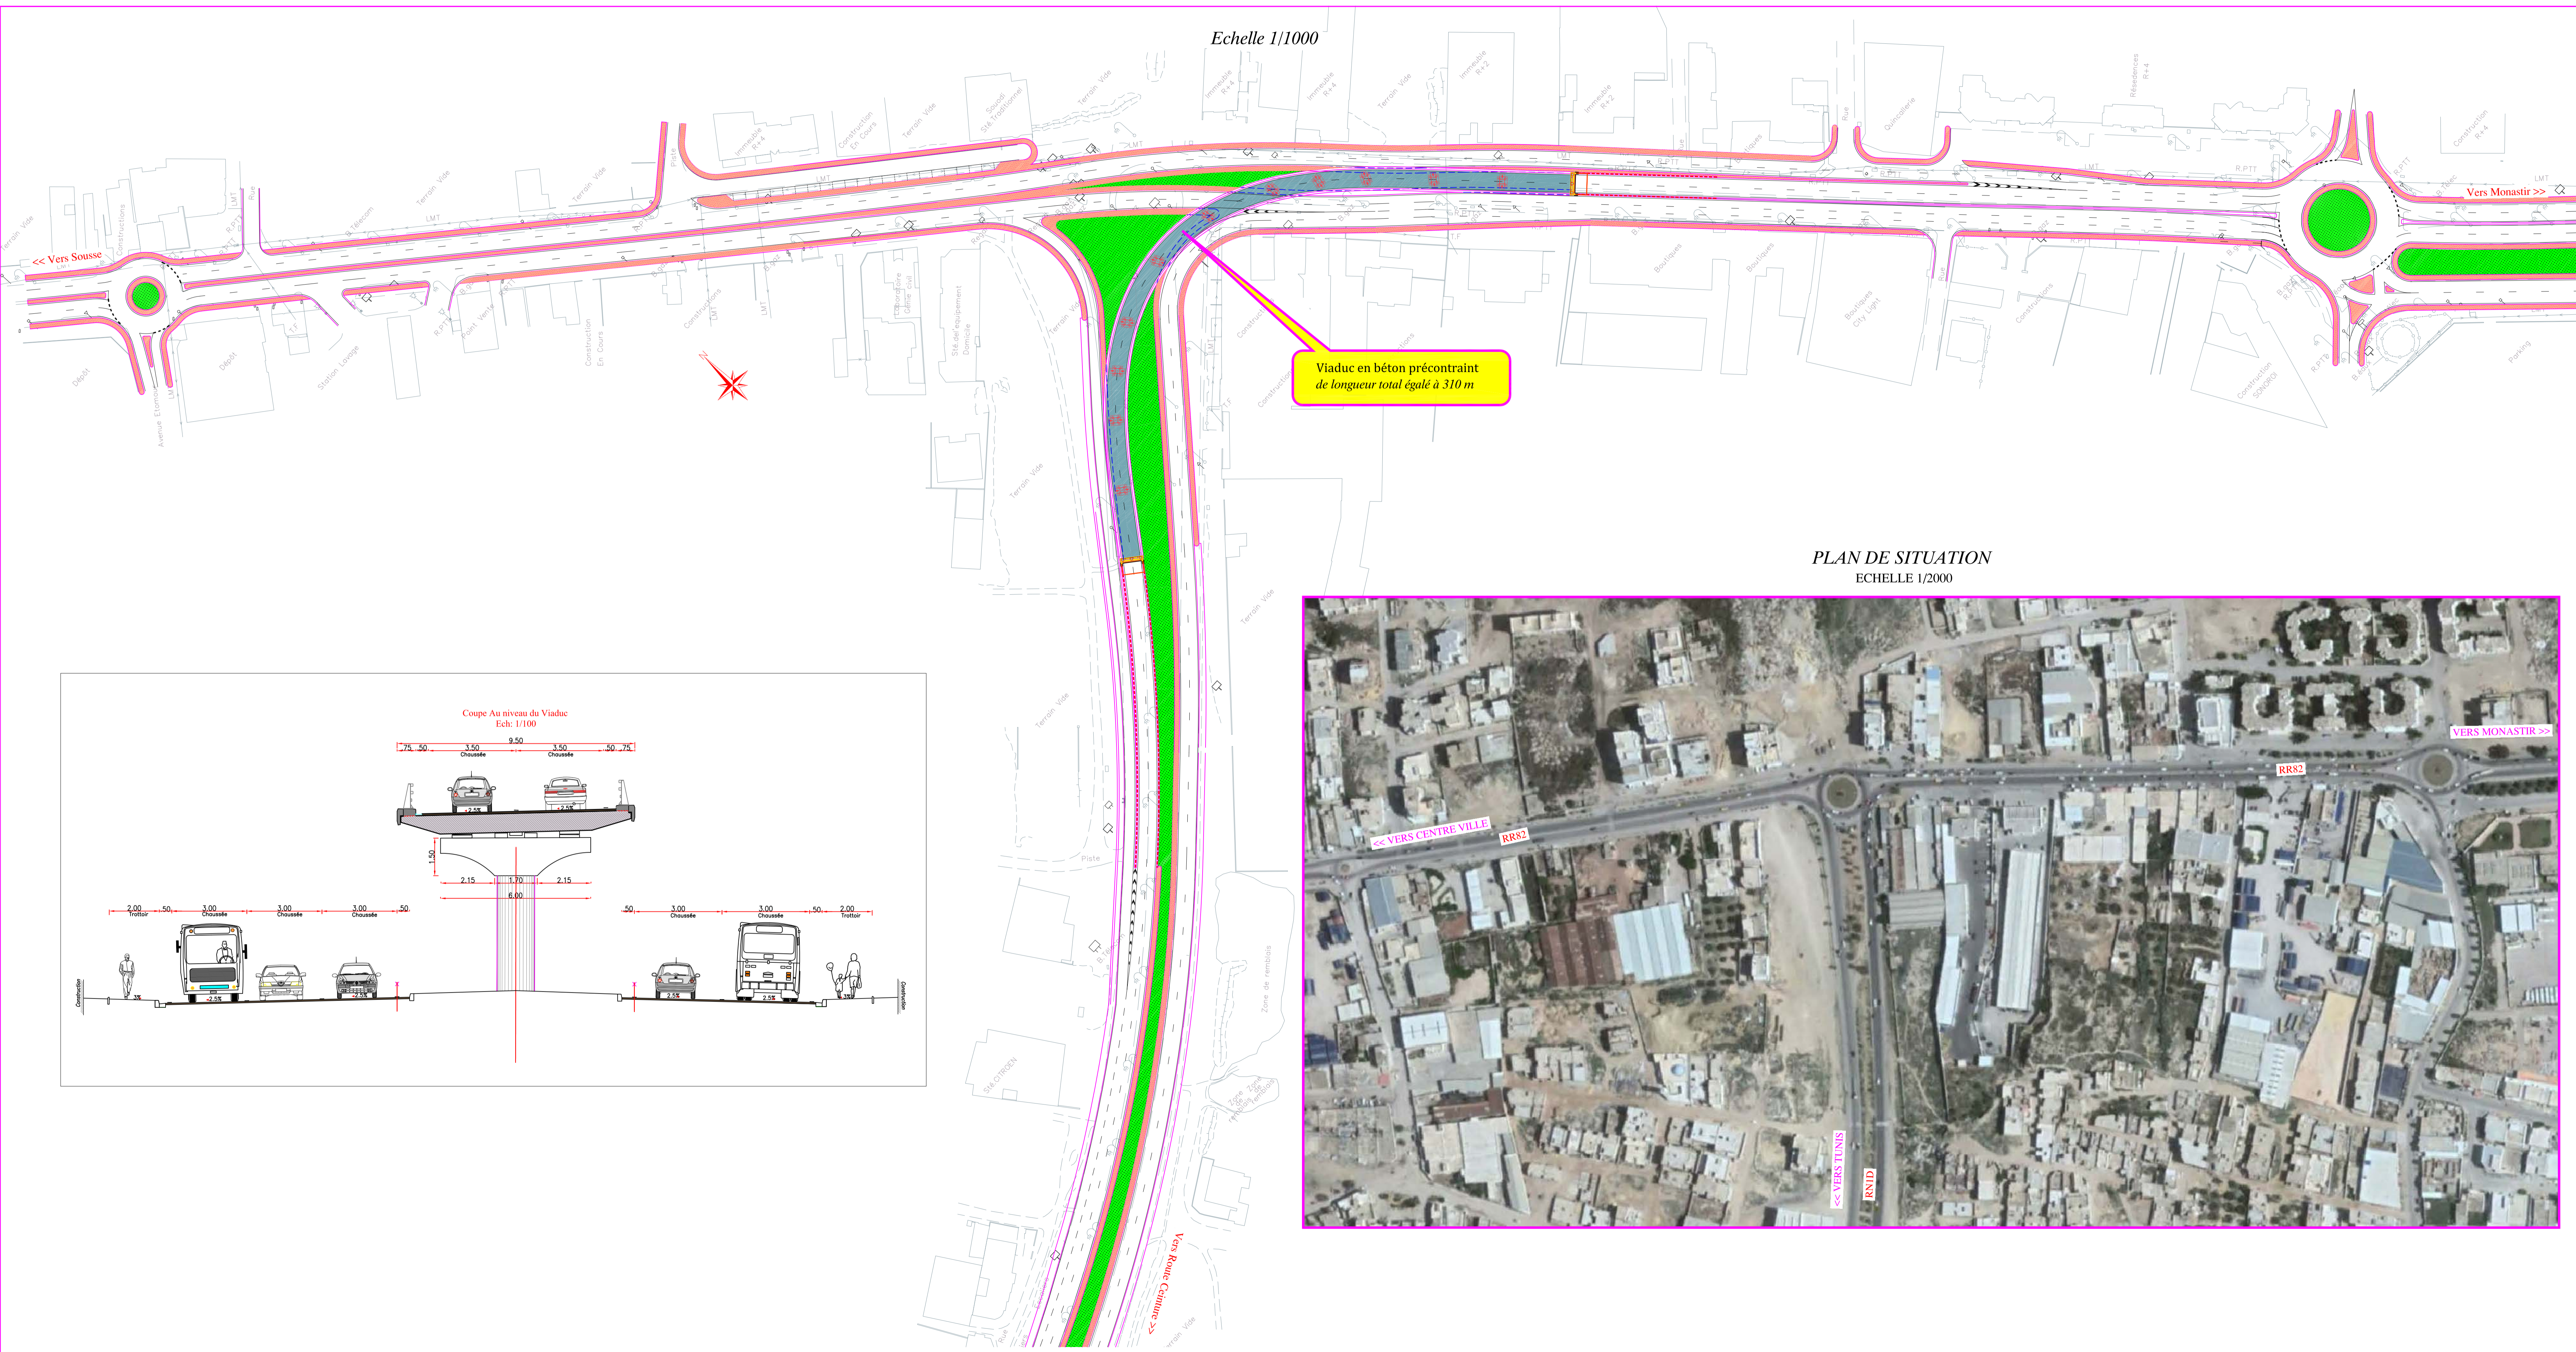

PLAN DE SITUATION  
ECHELLE 1/2000

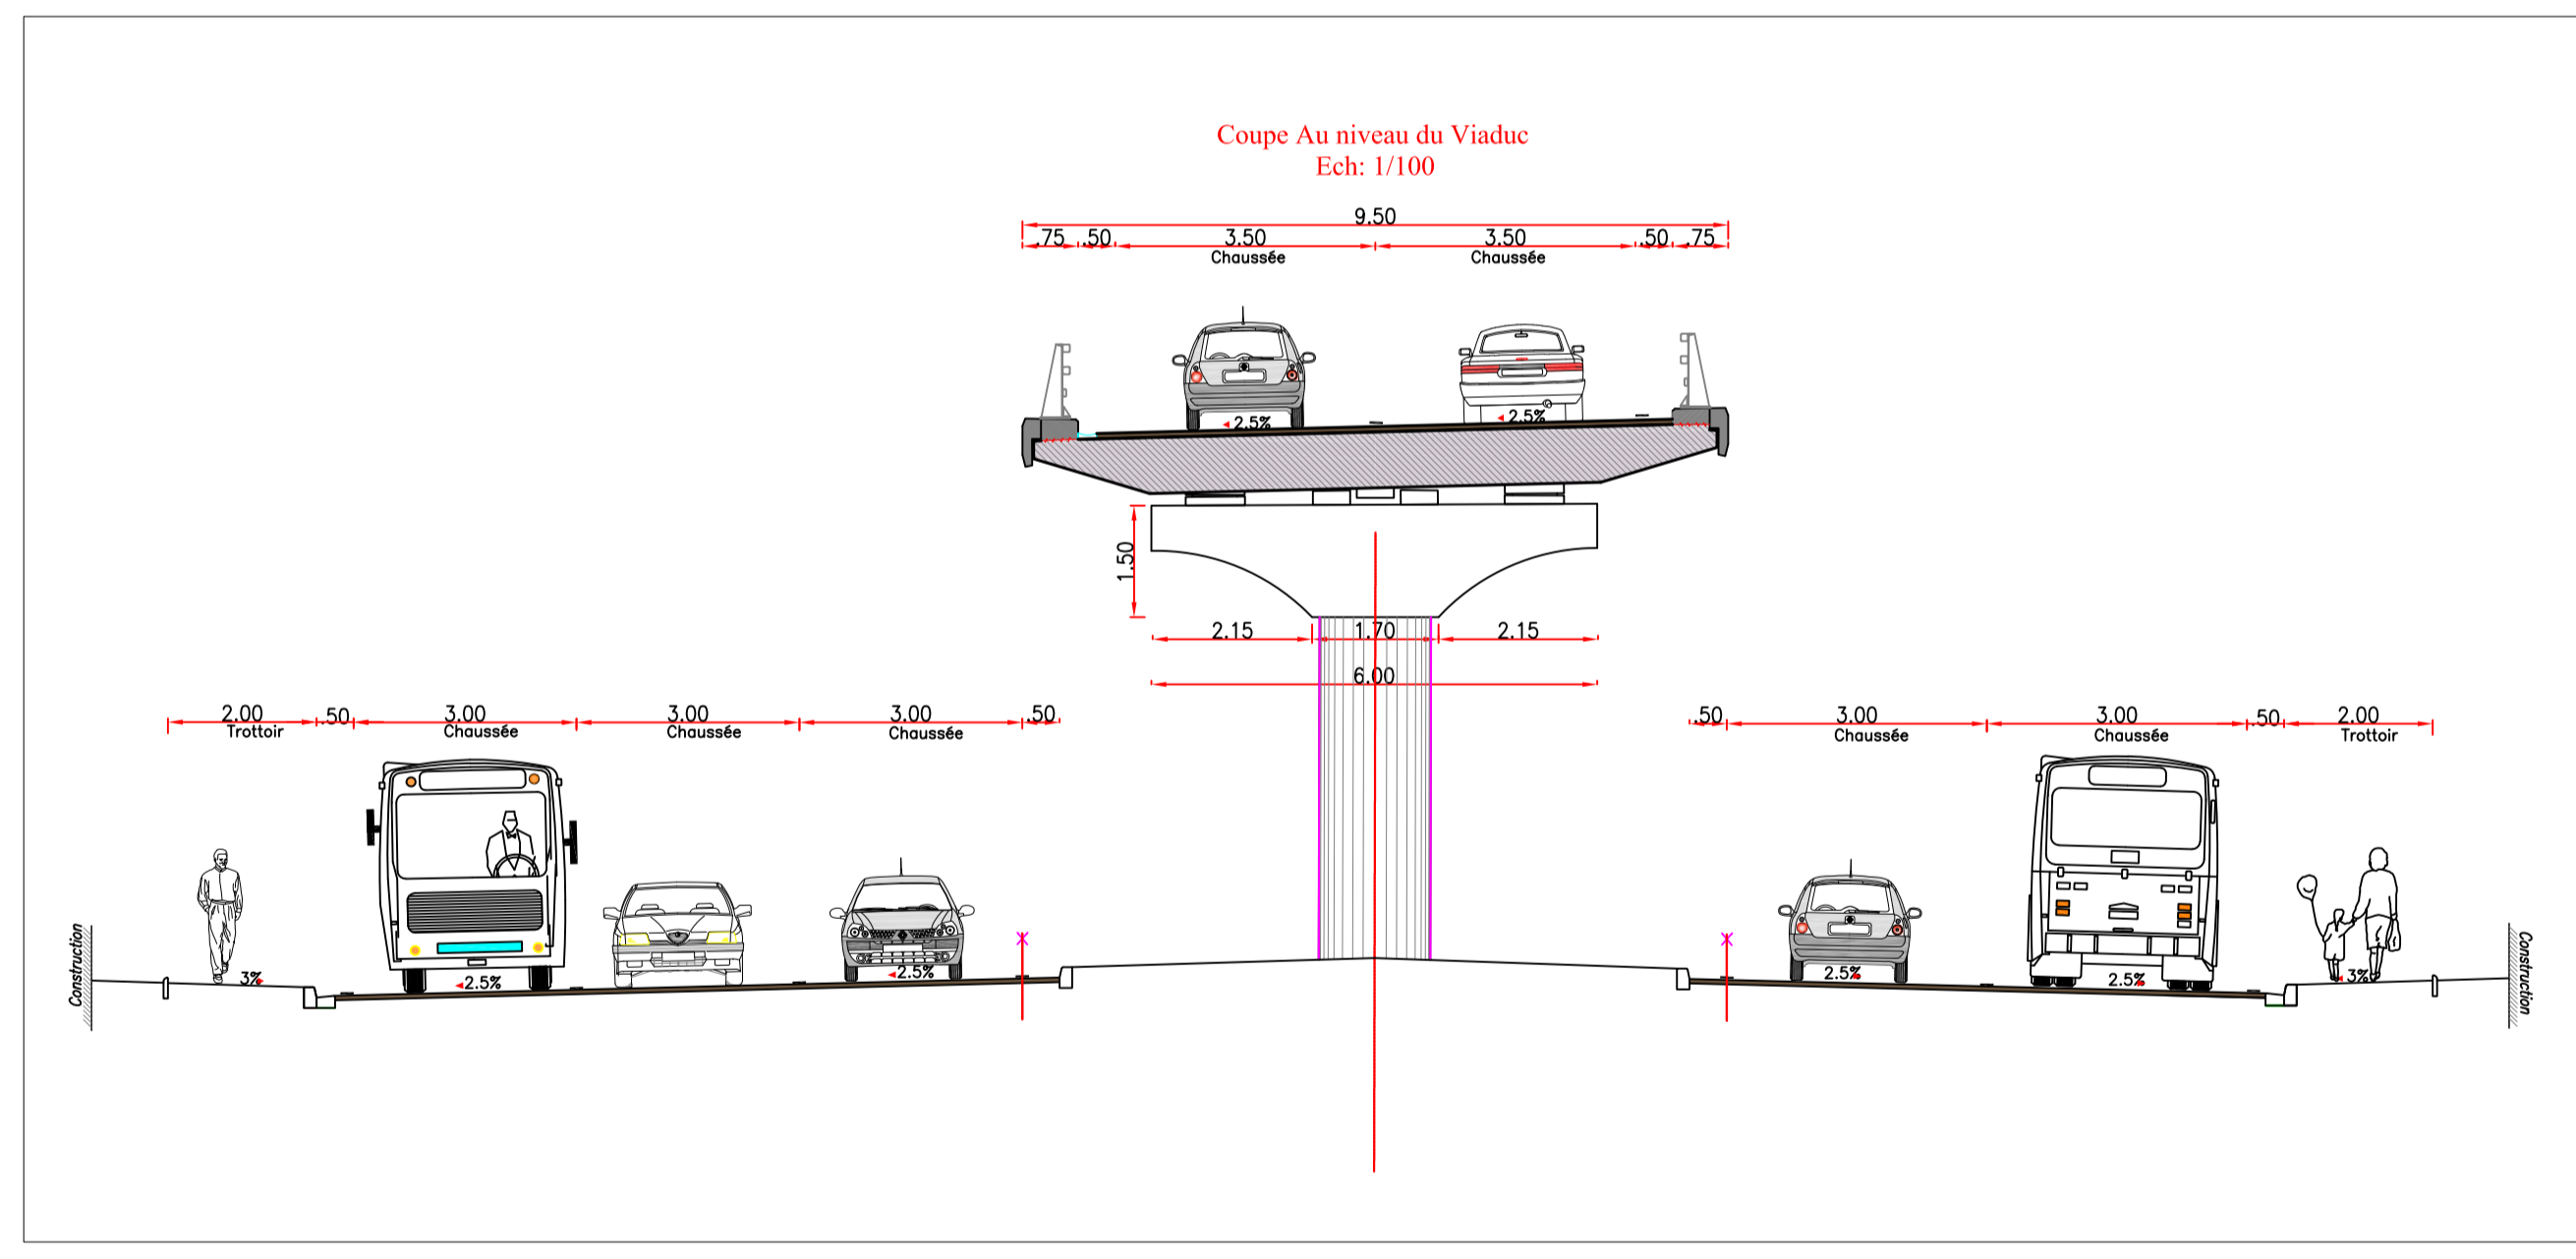

CONSULTANT :  
**LCI**  
9, rue 7052 Cité Escalier - 1082 Tunis Mahrajène  
Tel: (216)71 766 355 - Fax: (216)71 766 858

PROMOTEUR :  
REPUBLIQUE TUNISIENNE  
MINISTÈRE DE L'ÉQUIPEMENT, DE L'HABITAT  
ET DE L'AMÉNAGEMENT DU TERRITOIRE  
DIRECTION REGIONALE DES PONTS ET CHAUSSEES  
DIRECTION DES ETUDES

ETUDE DES VOIRIES STRUCTURANTES DES VILLES ET DES  
ECHANGEURS REPARTIES EN 7 LOTS DANS 6 GOUVERNORAT  
ETUDE DE CONSTRUCTION DES TROIS ECHANGEUR  
SUR LA ROUTE DE CEINTURE DE LA VILLE DE SOUSSE  
DANS LA GOUVERNORAT DE SOUSSE

ECHANGEUR ROUTE CEINTURE-RR82

VERIFIE PAR : S.A	AVANT PROJET SOMMAIRE
APPROUVE PAR : A.S.B	DATE : JUILLET 2020
PROJETE PAR : S.A	PLAN - N° 03
DESINE PAR : A.B.N	ECHELLE -